План на отм.11.100–47.400
60.600–96,900

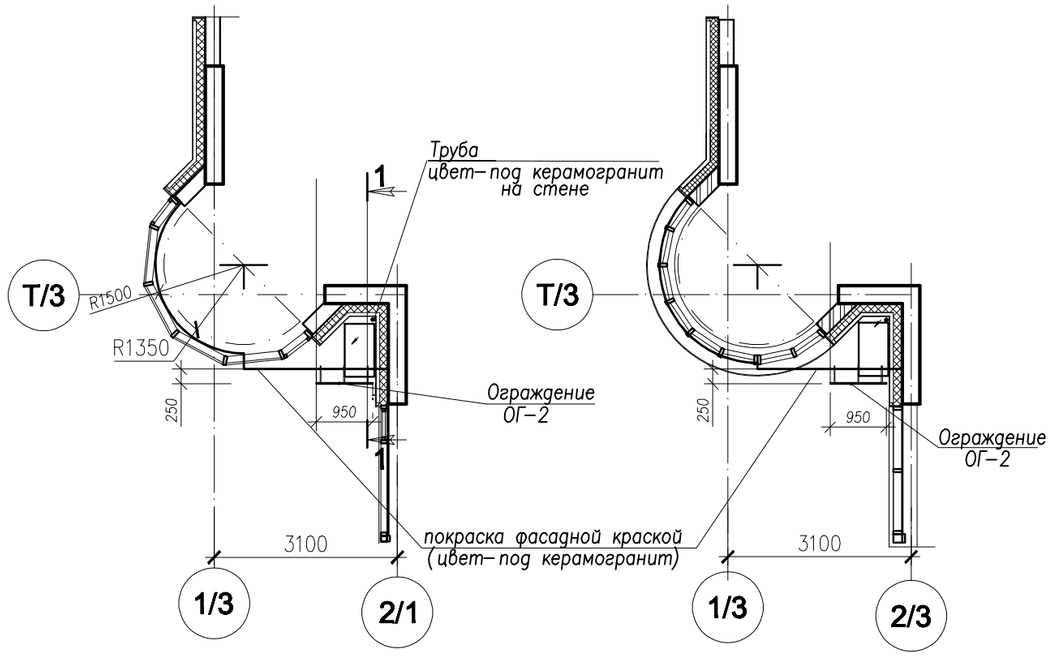

План на отм.50.700–57.300
100,200–106,800

Ограждение
ОГ–2

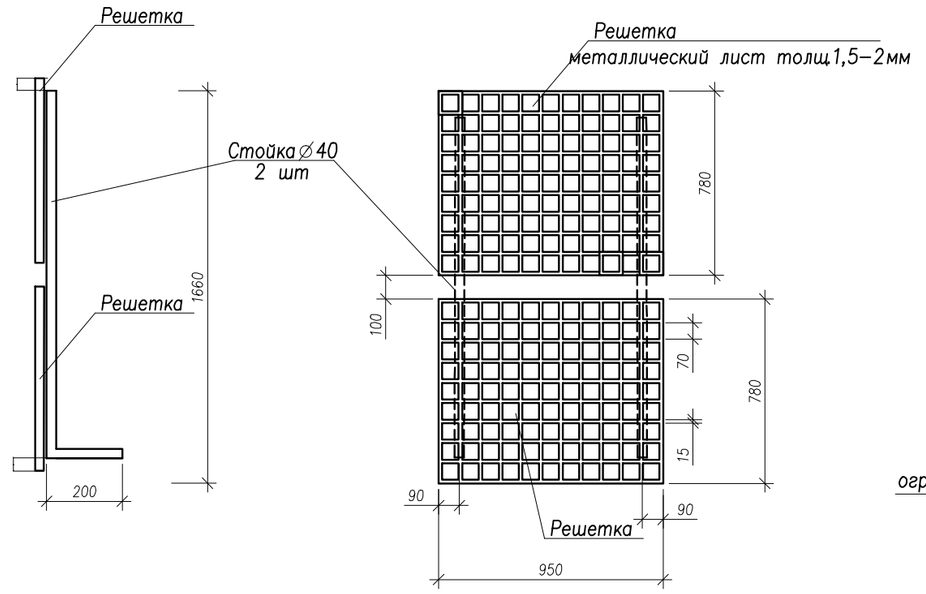

Сечение 1–1

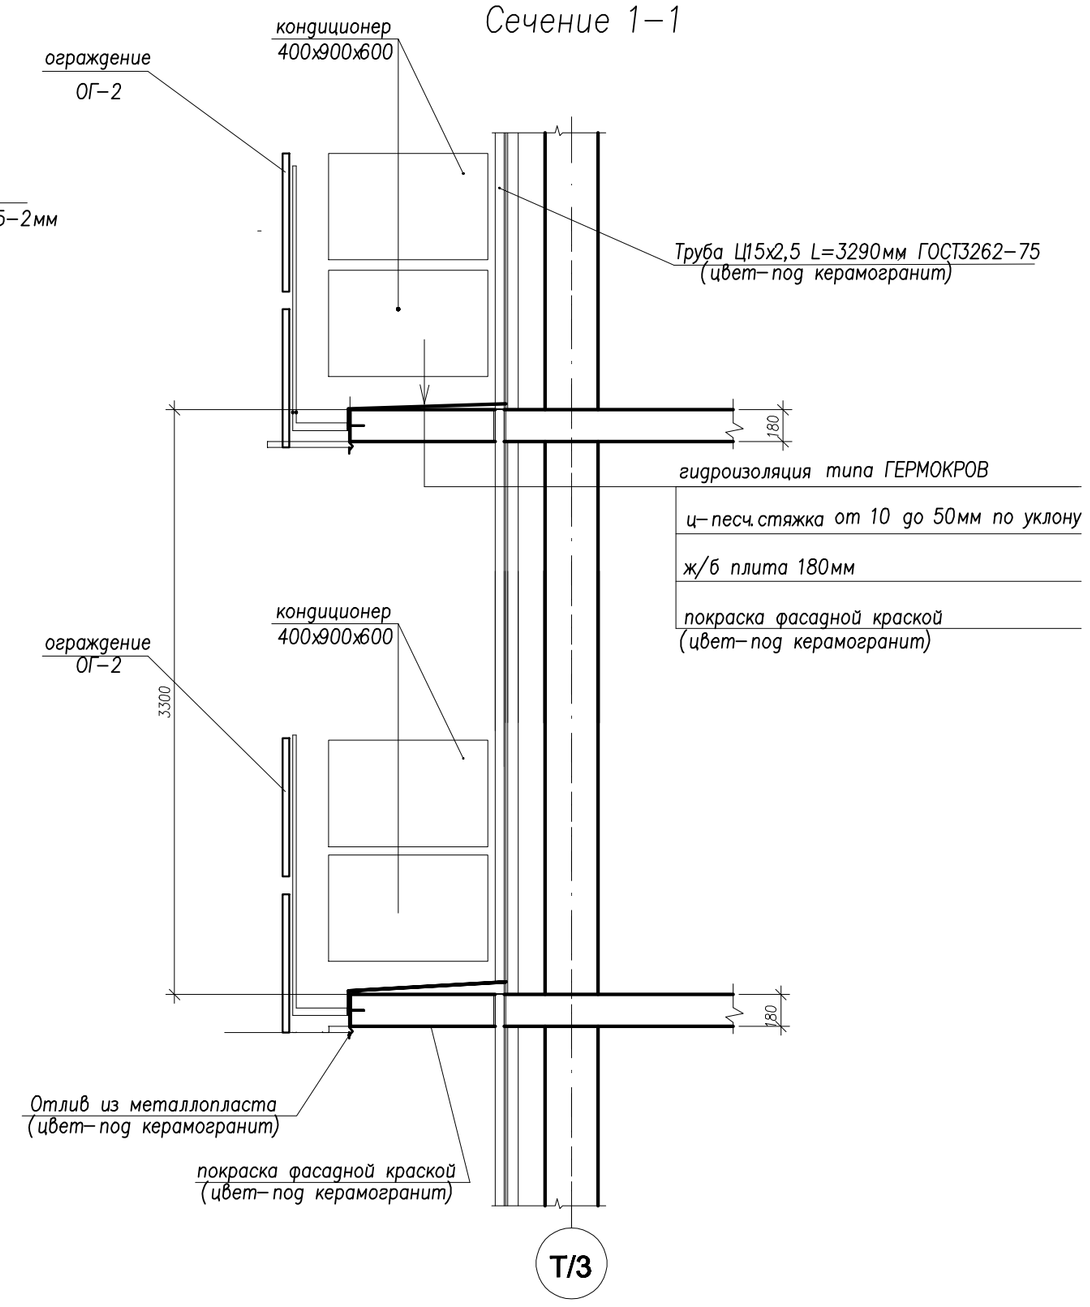

Фрагмент фасада

Примечания

1. Данный лист читать совместно с чертежами "Планы этажей" комплекта 007–03–Ар–I
2. Данный лист читать совместно с чертежами "Фасады" комплекта 007–03–Ар–II
3. Ограждение выполнять из металла с покраской в заводских условиях порошковой эмалью RAL 1015
4. Ограждение выполнять с отметки +11.000
5. Узлы крепления ограждения согласовать с проектной мастерской
6. Количество: ОГ–2 – 240шт.
7. Количество: ОГ–3 (отм. +7.800) – 8шт.– см. л.17.1

						007–03–АР–IY		
						2–я очередь строительства жилого многоэтажного комплекса, учебно–лабораторных корпусов с объектами вспомогательного и обслуживающего назначения ГОУ ВПО ММА им. Сеченова МЗ РФ Москва, ЗАО р–н Тропарево–Никулино , пр–т Вернадского, вл.90.		
Изм.	Кол.	Лист	Nдок.	Подпись	Дата			
Нач. отд.		Глебко				35–этажный жилой дом 3	Стадия	Лист	Листов
ГАП		Утишева					Р	17	
Гл. констр.		Комаров							
Рук. гр. арх.		Потемкина				Ограждение площадок для кондиционеров План на отм.11.100–47.400; 60.600–96,900 План на отм.50.700–57.300; 100,200–106,800 Ограждение ОГ–2 Сечение1–1	ООО"Миракс–проект"	
Архитектор		Шеремет						
Н. контроль		Утишева						