




Фрагмент разреза 1-1

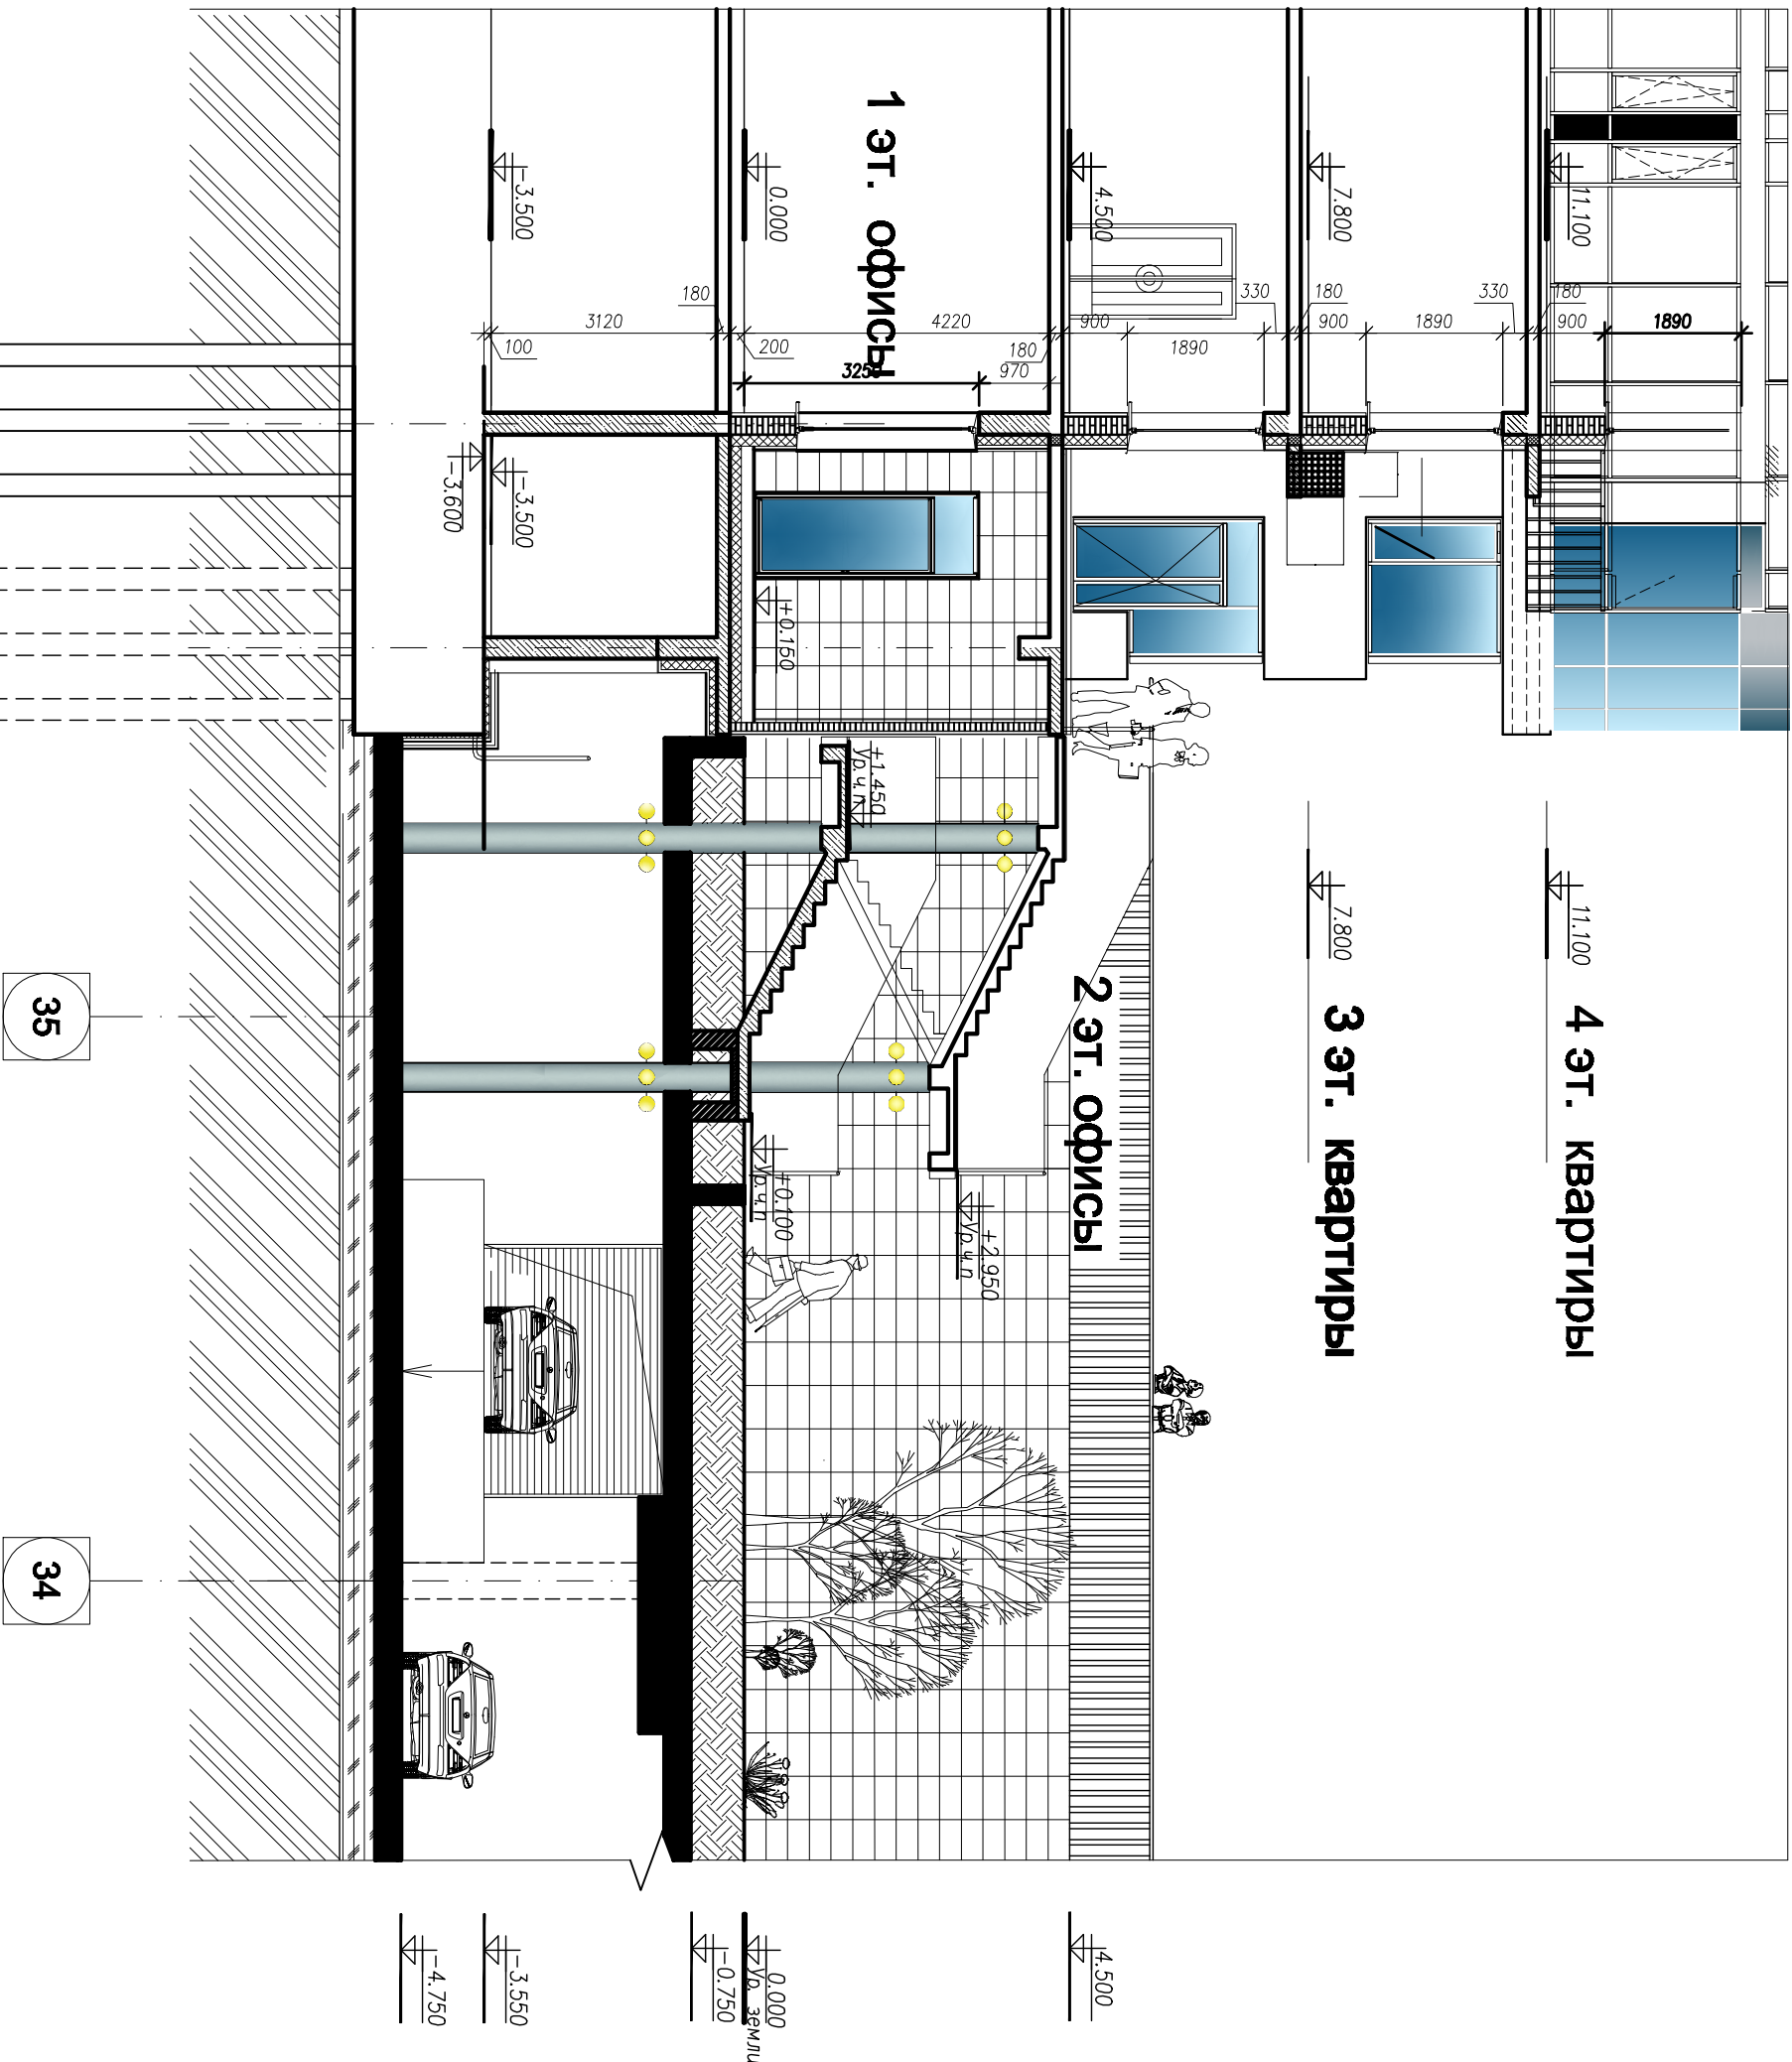

Ограждение
ОГ-3

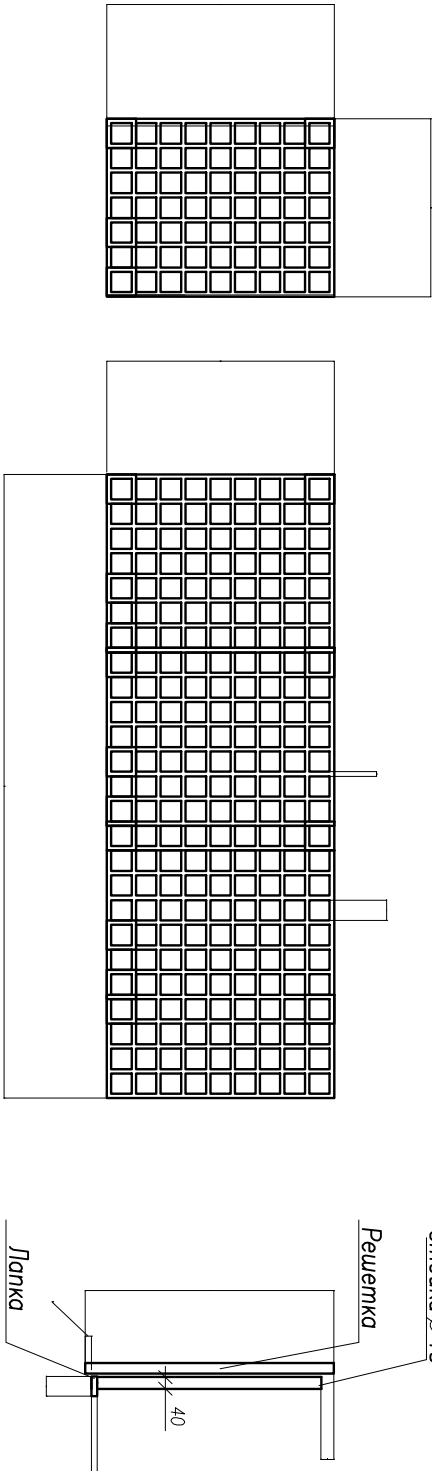

Фрагмент плана отм.+7.800

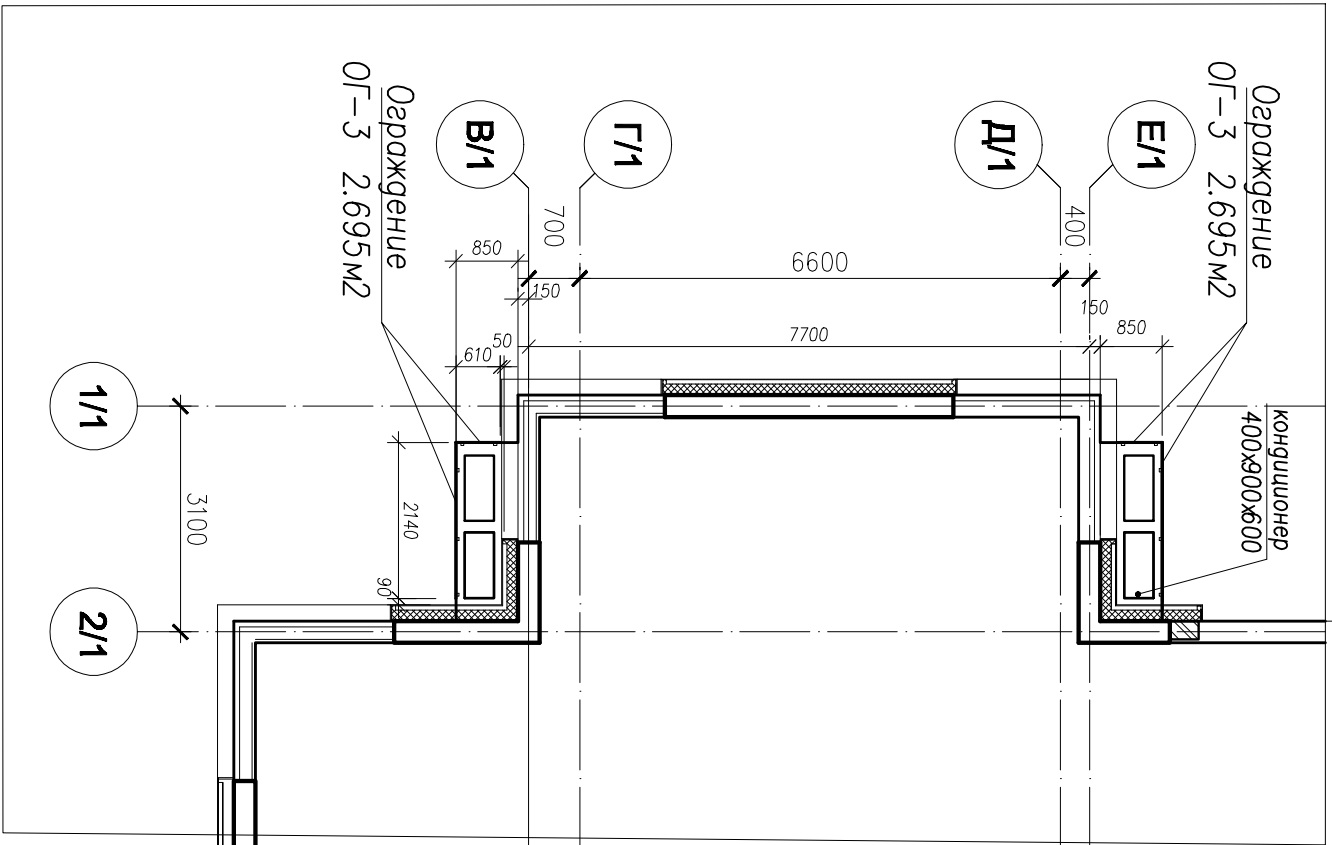

Примечания

1. Данный лист читать совместно с чертежами "Планы этажей" комплекта 007-07-Ар-I
2. Данный лист читать совместно с чертежами "Фасады" комплекта 007-07-Ар-II
3. Ограждение выполнять из металла с покраской в заводских условиях порошковой эмалью RAL 1015
4. Ограждение выполнять только для отм. +7.800
5. Узлы крепления ограждения согласовать с проектной мастерской
6. Количество: ОГ-3 (отм. +7.800) – 8 шт.

007-01-Ар-IV									
						2-я очередь строительства жилого многоэтажного комплекса, учебно-лабораторный корпус с объектами вспомогательного и обслуживающего назначения ГОУ ВПО ММА им. Сеченова 13 РФ, Москва, ЗАО Р-н Тропарев-Никулино, пр-т Вернадского, вл.90.			
Изм.	Код.	Лист	Ниж	Подпись	Дата				
Нач. орг.	Григорьев					31-этажный жилой дом 1			
ГЛА	Утешева								
Рук.вр.арх.	Потемкина								
Архитектор	Шеремет								
И.контр.	Утешева					Ограждение площадок для кондиционеров			
						Фрагмент плана на отм.+7.800			
						Ограждение ОГ-3			
						ЗАО "СК Строймонтаж"			